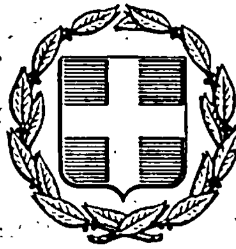


ΕΦΗΜΕΡΙΣ ΤΗΣ ΚΥΒΕΡΝΗΣΕΩΣ
ΤΗΣ ΕΛΛΗΝΙΚΗΣ ΔΗΜΟΚΡΑΤΙΑΣ

ΑΘΗΝΑ 31 ΔΕΚΕΜΒΡΙΟΥ 1985	ΤΕΥΧΟΣ ΤΕΤΑΡΤΟ	ΑΡΙΘΜΟΣ 746

ΠΕΡΙΕΧΟΜΕΝΑ

ΑΠΑΛΛΟΤΡΙΩΣΕΙΣ

ΑΠΟΦΑΣΕΙΣ

ΠΟΛΕΟΔΟΜΙΑ

ΑΠΟΦΑΣΕΙΣ

ΑΠΑΛΛΟΤΡΙΩΣΕΙΣ

ΑΠΟΦΑΣΕΙΣ

Αριθ. ΟΕ/14855 (1)

Καθορισμός των ορίων του αιγιαλού και δημιουργία ζώνης παραλίας στη θέση Λάκκα Παξών προ ιδιοκτησίας Ορθοδοξίας Τσιμπίδα στο Ν. Κερκύρας.

Ο ΝΟΜΑΡΧΗΣ ΚΕΡΚΥΡΑΣ

Έχοντας υπόψη:

1. Τις διατάξεις των άρθρων 1 μέχρι και 7 του ΑΝ. 2344/1940 «περί αιγιαλού και παραλίας», όπως τροποποιήθηκαν και συμπληρώθηκαν με τις διατάξεις:

α) του άρθρου 13 του Ν. 1078/1980 και β) του άρθρου 23 του Ν. 1337/1983.

2. Τις διατάξεις της παραγράφου 9 του άρθρου 1 του Κεφαλαίου Β' της Ο.208/181/26.4.1982 (ΦΕΚ 214/26.4.1982 τεύχος Β') κοινής απόφασης των Υπουργών Προεδρίας Κυβερνήσεως και Οικονομικών «Αναμόρφωση Συλλογικών Οργάνων Γνωμοδοτικής και Αποφασιστικής αρμοδιότητας του Υπουργείου Οικονομικών».

3. Την από 17.6.85 έκθεση της «Επιτροπής καθορισμού των ορίων του αιγιαλού και παραλίας και θέσεων αμμοληψίας», που καθόρισε τα όρια του αιγιαλού και της παραλίας στην περιοχή Λάκκα Παξών, και το από Νοεμβρίου 1984 με κλίμακα 1:500 τοπογραφικό διάγραμμα του Γρηγόρη Σμοΐλη μηχανικού, που θεωρήθηκε στις 17.7.1985 από τη Διεύθυνση Τεχνικών Υπηρεσιών της Νομαρχίας Κερκύρας και συνοδεύει την έκθεση της προαναφερόμενης Επιτροπής.

4. Τη σύμφωνη γνώμη του Γενικού Επιτελείου Ναυτικού, που διατυπώθηκε στο Φ.187.2/423/85 έγγραφό του.

5. Τις διατάξεις του άρθρου 1 της παραγράφου 1 του Ν. 3200/1955 (ΦΕΚ 97/Α/1955) «περί διοικητικής αποκεντρώσεως» σε συνδυασμό με τις διατάξεις του από 28.6.1955 Β.Δ/τος «περί εξαιρέσεως από της κατά το άρθρο 1 παρ. 1 του Ν. 3200/1955 αρμοδιότητος των Νομαρχών, αντικειμένων τινών αρμοδιότητος του Υπουργού Οικονομικών», του Β.Δ. 704/1970 και του άρθρου 1 παράγραφος 5 του Π.Δ. 71/25.2.1984, σχετικά με τη μεταβίβαση αρμοδιοτήτων του Υπουργού Οικονομικών στους Νομάρχες και στις περιφερειακές Αρχές διανομαρχιακού επιπέδου, αποφασίζουμε:

Επικυρώνουμε την από 17.6.1985 έκθεση της Επιτροπής καθορισμού των ορίων του αιγιαλού και παραλίας και θέσεων αμμοληψίας, καθώς και το από Νοεμβρίου 1984 τοπογραφικό διάγραμμα, που τη συνοδεύει, το οποίο συντάχθηκε απο το Γρηγόρη Σμοΐλη μηχανικό, με κλίμακα 1:500 και θεωρήθηκε στις 17.7.1985 από τη Διεύθυνση Τεχνικών Υπηρεσιών της Νομαρχίας Κερκύρας, επί του οποίου η πιο πάνω Επιτροπή, με κόκκινη γραμμή καθόρισε τα όρια του αιγιαλού, στη θέση Λάκκα Παξών προ ιδιοκτησίας Ορθοδοξίας Τσιμπίδα και με κίτρινη γραμμή τα όρια της παραλίας στην ίδια θέση.

Η παρούσα απόφαση μαζί με την έκθεση και το διάγραμμα, που προαναφέραμε, να δημοσιευθούν στην Εφημερίδα της Κυβερνήσεως, σύμφωνα με τις διατάξεις του άρθρου 13 του Ν. 1078/1983.

Κέρκυρα, 30 Οκτωβρίου 1985

Ο Νομάρχης

ΜΑΝΟΣ ΚΟΚΚΙΝΟΣ

ΕΚΘΕΣΙΣ

Καθορισμού (το πρώτον) οριογραμμών αιγιαλού και παραλίας εις θέσιν Λάκκα Παξών Ν. Κερκύρας προ ιδιοκτησίας Ορθοδοξίας Τσιμπίδα.

Εν Παξοίς σήμερον στις 17.6.1985 η κατά Νόμον αρμοδία επιτροπή καθορισμού των ορίων αιγιαλού και παραλίας, αποτελουμένη εκ των:

1. Γιάννη Μέλλου, Οικονομικού Εφόρου Παξών.
2. Ανδρέα Γεωργόπουλου, Λιμενάρχου, και
3. Μαρίας Παπαναστασίου, Πρ/νης ΔΤΥΝ Κερκύρας.

Συνελθούσα εν τω καταστήματι της Οικον. Εφορίας Κερκύρας και λαβούσα υπ' όψιν:

α) την από 30.11.84 υποβληθείσαν αίτησιν της Ορθοδοξίας Τσιμπίδα περί καθορισμού οριογραμμών αιγιαλού και παραλίας στη θέση Λάκκα Παξών Ν. Κερκύρας.

β) Το υποβληθέν τοπογραφικόν διάγραμμα υπό κλίμακα 1:500 της ανωτέρω περιοχής συνταχθέν υπό του Τεχνολ. Πολ/χού Μηχανικού Γρηγορίου Σμοΐλη τον Νοέμβριον 1984 δεόντως ηλεγμένου και τεθεωρημένου υπό της Δ/σεως ΤΥΝ Κερκύρας.

γ) Τας διατάξεις του Α.Ν. 2344/40 «περί αιγιαλού και παραλίας», ως αύται συνεπληρώθησαν και ετροποποιήθησαν μεταγενεστέρως.

δ) Τα εκ της διενεργηθείσης στις 17.6.85 αυτοψίας προκύψαντα στοιχεία, αποφασίζει:

Καθορίζει επί του ως άνω (Β) τοπογραφικού διαγράμματος:

1. Δια συνεχούς ερυθράς γραμμής το όριον του αιγιαλού.

2. Δια συνεχούς κιτρίνης γραμμής το όριον της παραλίας.

Αναλυτικώς:

1. Ως οριογραμμή αιγιαλού ορίζεται η πολυγωνική των κορυφών 1, 2, 3, 4, 5, 6, 7, 8, 9, 10, 11, 12, 13, 14, και 15 αίτινες εξασφαλίζονται εκ των σημείων ως εξής:

Αι κορυφαί Κ1, Κ2, Κ3, Κ4, Κ5, και Κ6 εξασφαλίζονται από Ε1 κυπαρίσι και Ε2 γωνία οικίας.

Οι κορυφαί Κ7, Κ8 και Κ9 υπό Ε2 και Ε3 (γωνίες οικίας).

Η Κ10 εξασφαλίζεται από Ε4 και Ε5 (γωνίες ισογείου οικίας).

Η Κ11 εξασφαλίζεται από Ε5 (γωνία οικίας και Ε6 στήλος ΔΕΗ).

Η Κ12 εξασφαλίζεται από Ε6 και Ε7 σημεία επί βράχου.

Η Κ13 εξασφαλίζεται από Ε7 (σημείο επί βράχου) και Ε8 (γωνία οικίας).

Η Κ14 εξασφαλίζεται από Ε8 (γωνία οικίας) και Ε9 (γωνία οικίας).


Η Κ15 εξασφαλίζεται από Ε10 (γωνία αποχωρητηρίου σχολείου) και βρίσκεται επί της Μάνδρας.

2. Ως οριογραμμή παραλίας ορίζεται η πολυγωνική των κορυφών 1; 2; 3; 4; 5; 6; 7; 8; 9; 10; 11; 12; 13; και 14; η οποία εχαράχθηκε σε απόσταση 10 μέτρων από την οριογραμμή του αιγιαλού επειδή δεν εξυπηρετούνται οι σκοποί της παραγράφου 1 του άρθρου 7 του ΑΝ 2344/40.

Τα μέλη της Επιτροπής

ΓΙΑΝΝΗΣ Θ. ΜΕΛΛΟΣ, ΑΝΔΡΕΑΣ Α. ΓΕΩΡΓΟΠΟΥΛΟΣ

ΜΑΡ. ΠΑΠΑΝΑΣΤΑΣΙΟΥ

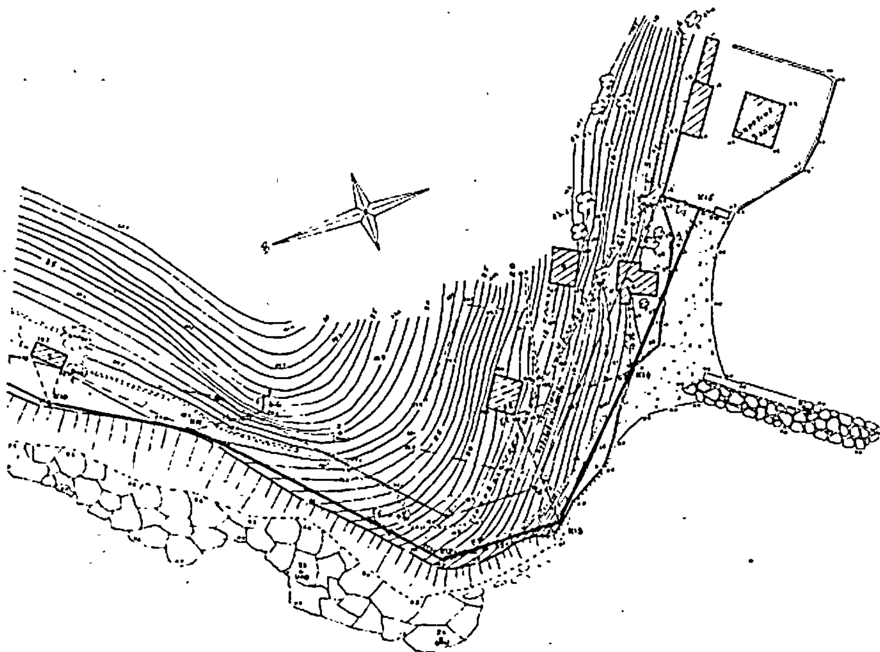

Αριθ. ΝΠ 132 (2)

Αναγκαστική απαλ/ση ακινήτων για τη σύσταση δουλείας επί εκτάσεως 5.200μ2 για την παραλλαγή τμήματος του υπογείου αγωγού υγρών καυσίμων Αντικύρας Μικροθηβών στην περιοχή Αλμυρού Ν. Μαγνησίας για τις ανάγκες της Αεροπορίας.

Ο ΝΟΜΑΡΧΗΣ ΜΑΓΝΗΣΙΑΣ

Έχοντας υπόψη:

1) Τις διατάξεις του Ν.Δ. 797/71 «περί αναγκαστικών απαλ/σεων» σε συνδυασμό με τις διατάξεις του Β.Δ/τος 139/71 «περί της αρμοδιότητος των Νομαρχών προς κήρυξιν αναγκαστικών τινών απαλ/σεων».

2) Το Ν. 2866/1954 «περί τρόπου κήρυξης αναγκαστικών απαλ/σεων χώρων για την εκτέλεση κατασκευών υποδομής και έργων βάσει της Ελληνοαμερικανικής συμφωνίας».

3) Την ανάγκη παραλλαγής τμήματος του υπογείου αγωγού υγρών καυσίμων Αντικύρας - Μικροθηβών στην περιοχή Αλμυρού Ν. Μαγνησίας.

4) Το αρ. 426/197/378240/23.7.1985 έγγραφο του Υπουργείου Εθνικής Αμύνης Γ.Ε.Α/Γ5/3γ «περί σύστασης δουλείας επί εκτάσεως» με την αναφερόμενη σ' αυτό αρ. 462/197/378234/23.7.1985 γνωμοδότησή του, αποφασίζουμε:

Κηρύσσουμε την αναγκαστική απαλ/ση λόγω δημόσιας ωφέλειας και ειδικότερα για τη σύσταση δουλείας διέλευσης παραλλαγής τμήματος του υπόγειου αγωγού μεταφοράς υγρών καυσίμων Αντικύρας - Μικροθηβών της χρησιμοποίησης, επισκευής και συντήρησης αυτού, επι εκτάσεως 1680μ2, που βρίσκεται στην περιοχή του Αλμυρού Ν. Μαγνησίας, όπως απεικονίζεται στο 3γ-153 σχέδιο της Δ/νσης Έργων του ΓΕΑ/Γ5 με κλίμακα 1/100 που θεωρήθηκε από το Δ. Κοκκινάκη, Τμηματάρχη της Δ/νσης Έργων του ΤΜ3 ΑΣΜΧΟΥ και εγκρίθηκε από το Δ. Δρούβα Δ/ντή Σμχο και στον επ' αυτού κτηματολογικό πίνακα.

Στη ζώνη της δουλείας απαγορεύεται η ανέγερση πάσης φύσης κτιρίων ορύξεως οιουδήποτε φρέατος ή τάφρου βάθους μεγαλύτερου του 0,50μ φύτευσης δένδρων και γενικά χρήσης της έκτασης κατά τρόπο που να προκαλεί τη φθορά ή την καταστροφή του Αγωγού.

Στην έκταση που απαλλοτριώνεται προβάλλουν δικαιώματα κυριότητας οι Ρούχας Δημ. του Χρήστου, Μουντζούρης Κων/νος του Ιωάννου, Σιάννου Ευαγγελία του Θεοδώρου, Τσούγχρας Φώτιος του Κων/νου κλπ.

Η απαλλοτρίωση κηρύσσεται υπέρ του Δημοσίου και με δαπάνες του.

Η απόφαση αυτή να δημοσιευθεί στην Εφημερίδα της Κυβερνήσεως.

Βόλος, 30 Οκτωβρίου 1985
Ο Νομάρχης
ΕΥΡΙΠΙΔΗΣ ΚΑΦΑΝΤΑΡΗΣ

ΚΤΗΜΑΤΟΛΟΓΙΚΟΣ ΠΙΝΑΚΑΣ ΙΔΙΟΚΤΗΣΙΩΝ

Αρ.	Ονοματεπώνυμο Ιδιοκτήτου	Κάτοικος	Καλλιέργεια	Έκτασις προς απαλλοτρ. μ²	Εναπομένον παρατηρήσεις
1	[illegible]	Αλμυρός	Κριθάρι	260	
2	[illegible]	»	»	430	
3	[illegible]	»	»	10	
4	[illegible]	»	»	—	
5	[illegible]	»	»	375	Κριθάρι
6	[illegible]	»	Αμυγδαλεώνας	405	[illegible]
7	[illegible]	»	Ελαιώνας	145	[illegible]
8	[illegible]	»	Κριθάρι	400	
9	» » » »	»	Αγρός αρδευόμενος	70	
10	[illegible]	»	Κριθάρι	605	
11	[illegible]	»	Αγρός ξερικός		
12	» Αθανασ. » »	»	Αγρός αρδευόμενος	1100	[illegible]
13	[illegible]	Βόλος	Κριθάρι	375	
14	[illegible]	Αλμυρός	Αγρός αρδευόμενος	180	[illegible]
15	[illegible]	»	Κριθάρι	55	
16	[illegible]	»	Αγρός αρδευόμενος	330	[illegible]
17	[illegible]	»	»	370	-»-
18	[illegible]	»	Αγρός	—	Κριθάρι
			ΣΥΝΟΛΟ Μ²	5 200	

ΔΙΑΒΑΘΜΙΣΗ ΑΣΦΑΛΕΙΑΣ:

ΓΕΝΙΚΟ ΕΠΙΤΕΛΕΙΟ ΑΕΡΟΠΟΡΙΑΣ
ΔΙΕΥΘΥΝΣΗ ΕΡΓΩΝ (Γ5)

ΣΧΕΔΙΟ ΜΕΛΕΤΗΣ | ΕΡΓΟ: ΕΚ-345

ΑΛΜΥΡΟΣ

ΚΤΗΜΑΤΟΛΟΓΙΚΟ ΣΧΕΔΙΑΓΡΑΜΜΑ ΑΠΑΛΛΟΤΡΙΩΤΕΑΣ ΕΚΤΑΣΗΣ ΠΑΤΗ ΠΑΡΑΛΛΑΓΗ ΑΓΩΓΟΥ ΚΑΥΣΙΜΩΝ ΣΤΗ ΠΕΡΙΟΧΗ ΠΟΤΑΜΟΥ ΞΗΡΙΑ ΑΛΜΥΡΟΥ

ΚΛΙΜΑΚΑ: 1:1000

ΑΡΙΘ. ΑΡΧ.: 3γ-

ΠΟΛΕΟΔΟΜΙΑ

ΑΠΟΦΑΣΕΙΣ

Αριθ. Τ.Π. ΟΙΚ. 4796 (3)

Έγκριση οριοθέτησης του οικισμού Κουκουλίου της κοινότητας Κουκουλίου, Ν. Πρέβεζας.

Ο ΝΟΜΑΡΧΗΣ ΠΡΕΒΕΖΑΣ

Έχοντας υπόψη:

1) Τις διατάξεις του Ν. 1337/83 (ΦΕΚ Α 33/14.3.83).

2) Τις διατάξεις του Ν. 1512/85 (ΦΕΚ Α 4/11.1.85) και συγκεκριμένα το άρθρο 8 παρ. 17.

3) Τις διατάξεις του Π. Δ. περί καθορισμού ορίων των οικισμών της Χώρας μέχρι 2.000 κατοίκους κλπ. (ΦΕΚ Δ 181/3.5.85).

4) Το διάγραμμα σε κλίμακα 1:5000 καθορισμού ορίων του οικισμού Κουκουλίου της κοινότητας Κουκουλίου θεωρημένο από τον Προϊστάμενο του Τμήματος Πολεοδομίας και Π.Ε.Ν. Πρέβεζας.

5) Τη 12/85 απόφαση του Κοινοτικού Συμβουλίου της Κοινότητας Κουκουλίου με την οποία εγκρίνει ομόφωνα την πρόταση οριοθέτησης του οικισμού Κουκουλίου.

6) Τη γνωμοδότηση του Νομαρχιακού Συμβουλίου ΧΟΠ Ν. Πρέβεζας, όπως διατυπώθηκε στο πρακτικό 16ο θέμα 6ο στις 23.10. 1985 με την οποία εισηγείται ομόφωνα:

α. Την έγκριση του διαγράμματος των ορίων, όπως θεωρήθηκε από το Τμήμα Πολεοδομίας και Π.Ε.

β. Τον καθορισμό του ορίου αρτιότητας για τα νέα δημουργούμενα από κατάτμηση οικόπεδα μετά τη δημοσίευση του Π.Δ. της 24.4. 1985 (ΦΕΚ Δ 181/3.5.85) σε 500 τ.μ, αποφασίζουμε:

1. Εγκρίνουμε την οριοθέτηση του οικισμού Κουκουλίου της Κοινότητας Κουκουλίου, σύμφωνα με το διάγραμμα που θεωρήθηκε από το Τμήμα Πολεοδομίας και Π.Ε. και το οποίο φέρει τη σφραγίδα του Συμβουλίου Χωροταξίας, Οικισμού και Περιβάλλοντος του Νομού Πρέβεζας.

2. Καθορίζουμε το ελάχιστο εμβαδό αρτιότητας των οικοπέδων των δημιουργημένων από κατάτμηση αρτίων οικοπέδων μετά τη δημοσίευση του Π.Δ της 24.4.85 (ΦΕΚ Δ 181/3.5.85) σε 500 τ.μ.

3. Κατατάσσουμε τον οικισμό Κουκουλίου της Κοινότητας Κουκουλίου, σύμφωνα με το δελτίο κατηγοριοποίησης των οικισμών της μελέτης των ανοιχτών πόλεων του Νομού Πρέβεζας σε μικρό, διάσπαρτο, αδιάφορο και φθίνοντα.

Η παρούσα απόφαση να δημοσιευθεί στην εφημερίδα της Κυβέρνησης μαζί με το συνημμένο διάγραμμα, σύμφωνα με το διάταγμα του Π.Δ. της 24.4.85 (ΦΕΚ Δ 181/3.5.85).

Πρέβεζα, 29 Οκτωβρίου 1985

Ο Νομάρχης

ΘΩΜΑΣ ΜΕΡΕΝΤΙΤΗΣ

ΝΟΜΟΣ	ΠΡΕΒΕΖΑΣ
Οικισμός	Κουμουσά

ΥΠΟΜΝΗΜΑ

- —·—·— Όριο ΟΤΑ
- ■●■●■ Όριο οικισμού
- 1 2 3 .... Ονομασίες

Τα σημεία 1, 5, 6, 9 ορίζονται με το όριο της δασομίου της Δίκης Γεωργίας.


Λίνος Θωμάς
Αρχιτέκτων Μηχανικός

ΟΡΙΟΘΕΤΗΣΗ ΟΙΚΙΣΜΟΥ

Αριθμός σχεδίου	Π-1.1.87
Κλ. 1:5.000	Ημερ. 25-11-84

Σύνταξη: Μαρία Δαυίδη Α-Ι, Γεώργιος Μπακος Π-Ν. Έλεγχος: Θωμάς Λίνος Α-Μ

Υπουργείο Χωροταξίας Οικισμού και Περιβάλλοντος
ΔΙΕΥΘΥΝΣΗ ΧΩΡΟΤΑΞΙΑΣ

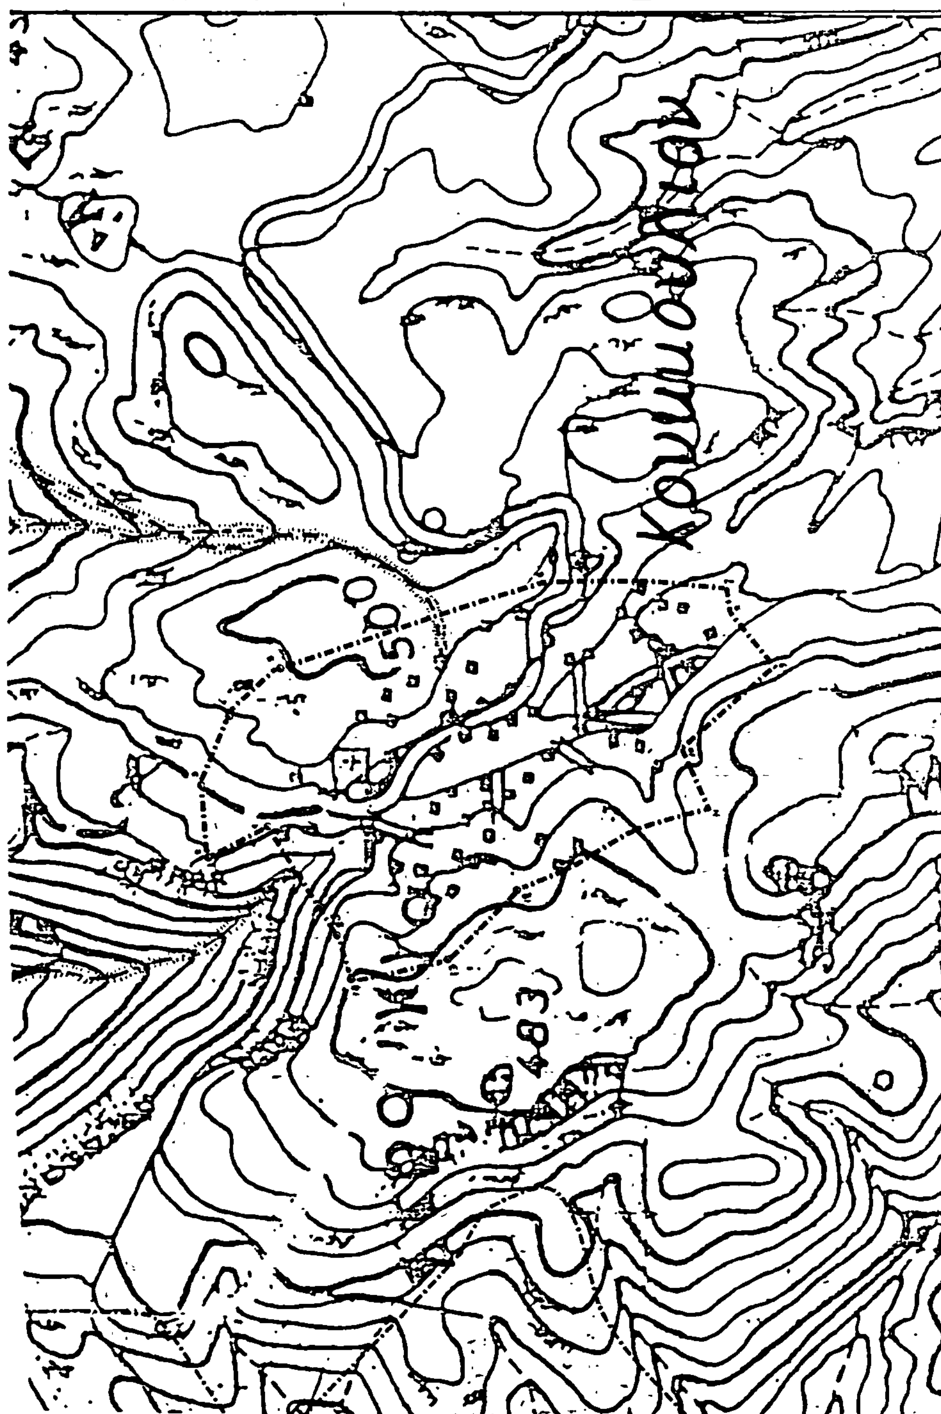

Αριθ. Τ.Π. ΟΙΚ. 4793 (4)

Έγκριση οριοθέτησης του οικισμού Τζάρας της Κοινότητας Κορώνης του Ν. Πρέβεζας.

Ο ΝΟΜΑΡΧΗΣ ΠΡΕΒΕΖΑΣ

Έχοντας υπόψη:

1) Τις διατάξεις του Ν. 1337/83 (ΦΕΚ Α 33/14.3.83).

2) Τις διατάξεις του Ν. 1512/85 (ΦΕΚ Α 4/11.1.85) και συγκεκριμένα το άρθρο 8 παρ. 17.

3) Τις διατάξεις του Π.Δ. περί καθορισμού ορίων των οικισμών της χώρας μέχρι 2.000 κατοίκους κλπ. (ΦΕΚ Δ 181/3.5.85).

4) Το διάγραμμα σε κλίμακα 1:5000 καθορισμού ορίων του οικισμού Τζάρας της Κοινότητας Κορώνης, θεωρημένο από τον Προϊστάμενο του Τμήματος Πολεοδομίας και Π.Ε. Ν. Πρέβεζας.

5) Την υπ' αριθ. 33/85 απόφαση του Κοινοτικού Συμβουλίου της Κοινότητας Κορώνης με την οποία εγκρίνει την πρόταση οριοθέτησης του οικισμού Τζάρας.

6) Τη γνωμοδότηση του Νομαρχιακού Συμβουλίου ΧΟΠ Ν. Πρέβεζας, όπως διατυπώθηκε στο πρακτικό 160 θέμα 11ο στις 23.10.85, με την οποία εισηγείται ομόφωνα:

α. Την έγκριση της οριοθέτησης του οικισμού Τζάρας της Κοινότητας Κορώνης έτσι όπως προτάθηκε από την Υπηρεσία μας.

β. Τον καθορισμό του ορίου αρτιότητας για τα νέα δημιουργούμενα από κατάτμηση οικόπεδα μετά τη δημοσίευση του Π.Δ. της 24.4.85 (ΦΕΚ 181/3.5.85.) σε 500 τ.μ., αποφασίζουμε:

1. Εγκρίνουμε την οριοθέτηση του οικισμού Τζάρας της Κοινότητας Κορώνης, έτσι όπως προτάθηκε και θεωρήθηκε από το Τμήμα Πολεοδομίας και Πολεοδομικών Εφαρμογών και το οποίο φέρει τη σφραγίδα του Συμβουλίου Χωροταξίας, Οικισμού και Περιβάλλοντος του Νομού Πρέβεζας.

2. Καθορίζουμε το ελάχιστο εμβαδό αρτιότητας των οικοπέδων των δημιουργημένων από κατάτμηση άρτιων οικοπέδων μετά τη δημοσίευση του Π.Δ. της 24.4.85 (ΦΕΚ Δ 181/3.5.85) σε 500 τ.μ.

3. Κατατάσσουμε τον οικισμό Τζάρας της Κοινότητας Κορώνης, σύμφωνα με το δελτίο κατηγοριοποίησης των οικισμών της μελέτης των ανοιχτών πόλεων του Νομού Πρέβεζας σε μικρό, στάσιμο, διάσπαρτο και αδιάφορο.

Η παρούσα απόφαση να δημοσιευθή στην Εφημερίδα της Κυβερνήσεως μαζί με το συνημμένο διάγραμμα, σύμφωνα με το διάταγμα του Π.Δ. της 24.4.85. (ΦΕΚ Δ 181/3.5.85).

Πρέβεζα, 29 Οκτωβρίου 1985

Ο Νομάρχης

ΘΩΜΑΣ ΜΕΡΕΝΤΙΤΗΣ

Τζάρα